


Конструкция из бетонных блоков

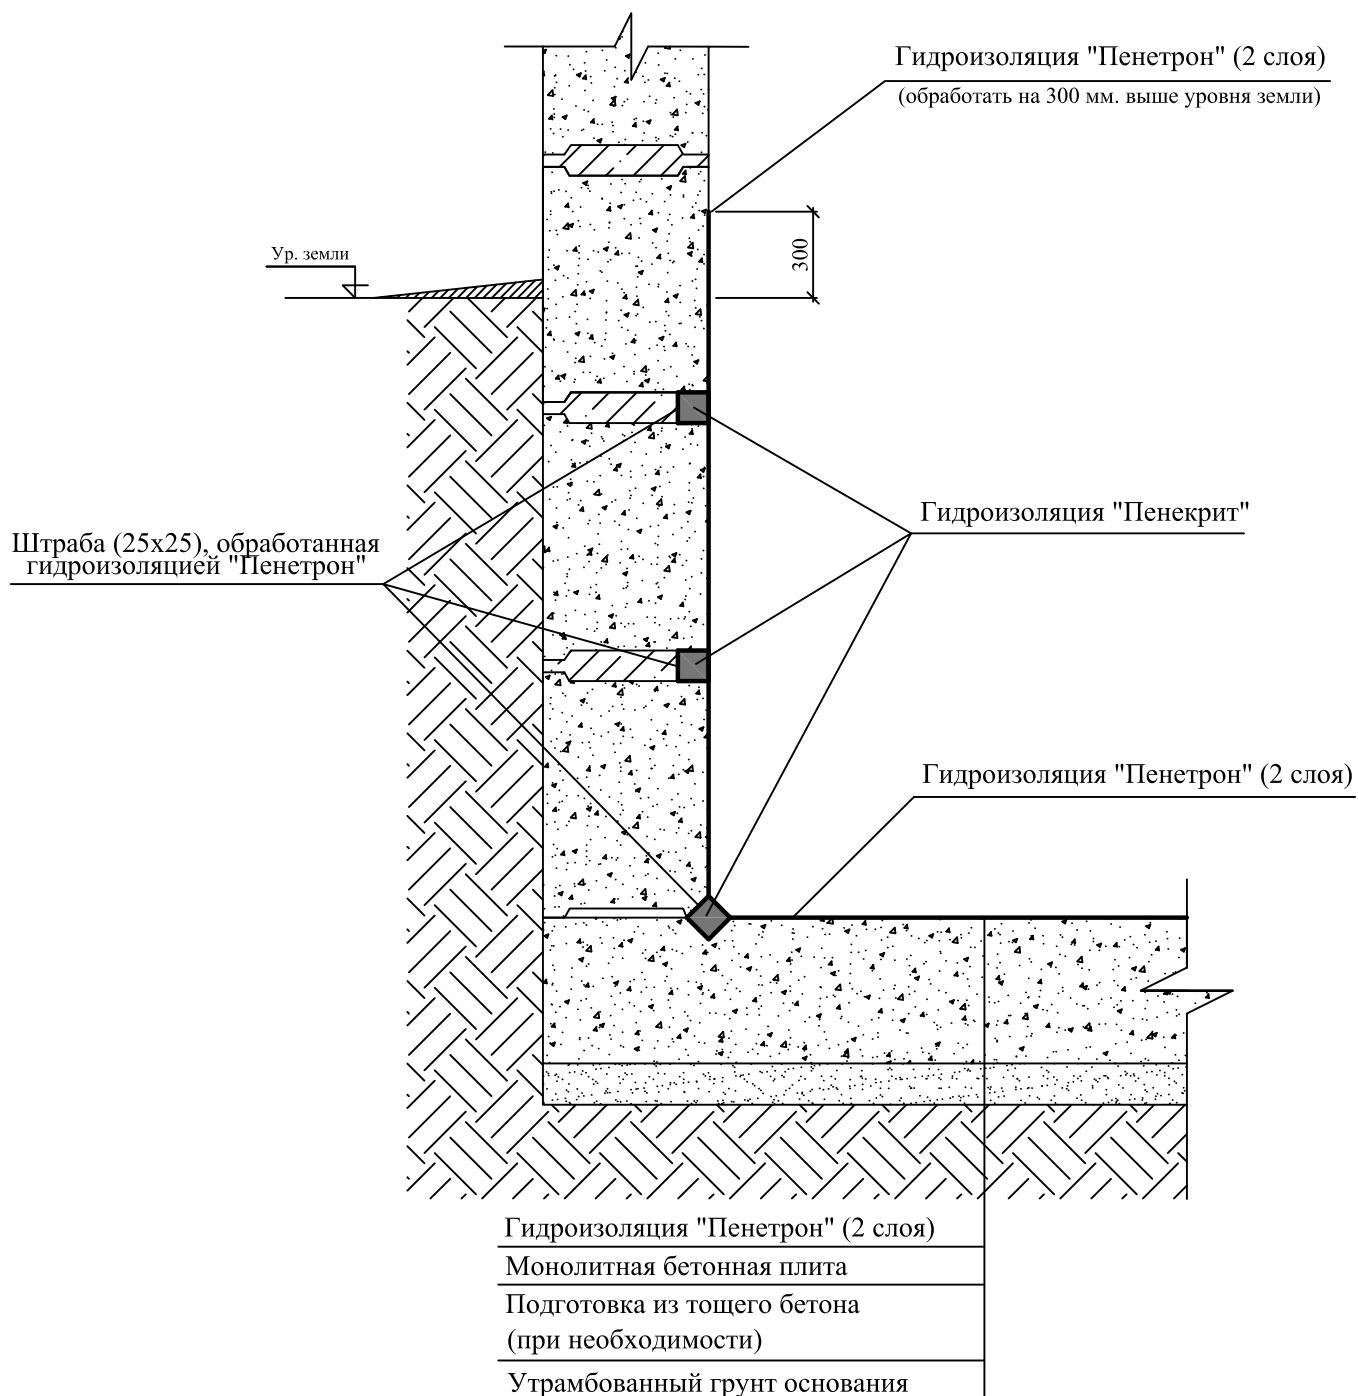

СРО РСПППГ

Изм.	Кол.уч	Лист	Ндок.	Подпись	Дата
Директор					
ГИП					
Нач. гр.					
Разработал					
Проверил					

Типовые узлы

СТАДИЯ	ЛИСТ	ЛИСТОВ

Конструкция из бетонных блоков

СРО РСПППГ